


Emprise du domaine routier communal sur la parcelle à céder  
Superficie : 1311 m<sup>2</sup>

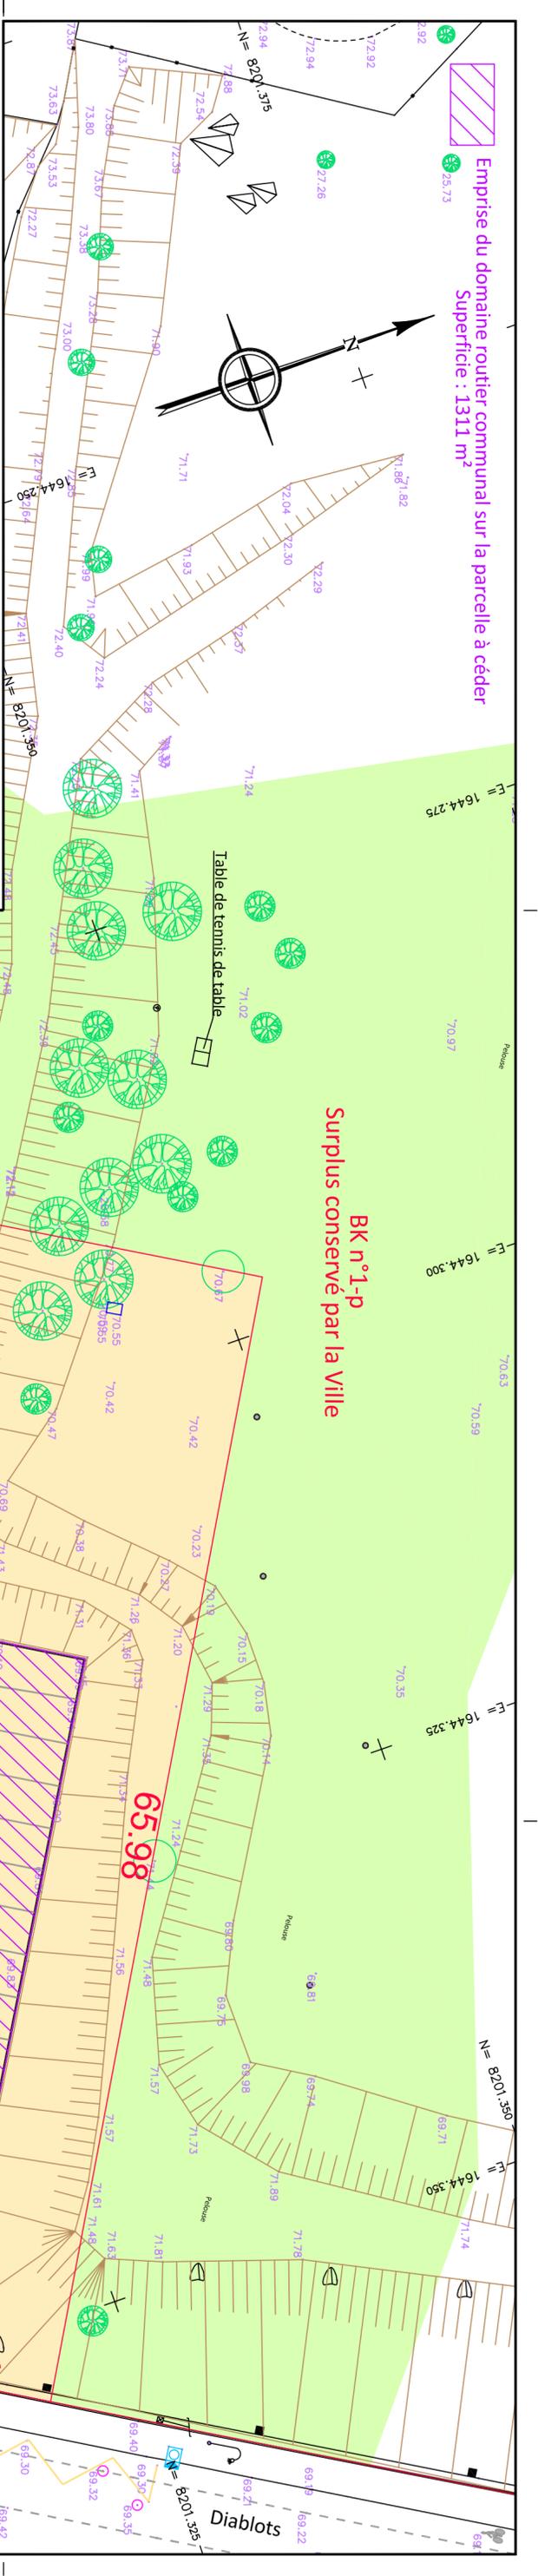

Section : BK  
Numéro : 1

Avenue des Diablots  
Boulevard André Brémont

# PROJET DE CESSION

## Sous réserve de déclassement du DP



GEOMETRES-EXPERTS  
73, rue de Paris  
93320 SAINT-LEU-LA-FORET  
Tel. : 01.39.60.02.92  
20, rue de Paris  
93220 HERBLAY  
Tel. : 09.55.91.48.67  
Fax : 01.39.55.35.23  
E-mail : contact@sigma-ge.fr

Dossier	Date	Index	Modifications
44110	26/05/2025		
Plan n°1			

Echelle : 1/250

Observations : La planimétrie est rattachée au système de coordonnées RGF 93 (CC49) et fait référence à l'IGN 69 par GPS (réseau TERM).  
Dans le cadre de ce projet de cession, tous les réseaux passant par la parcelle à céder et bénéficiant au terrain conservé par la Ville seront déposés ou déviés de sorte à ce qu'aucun servitude de quelque nature qu'il soit ne puisse grever la parcelle à céder.

